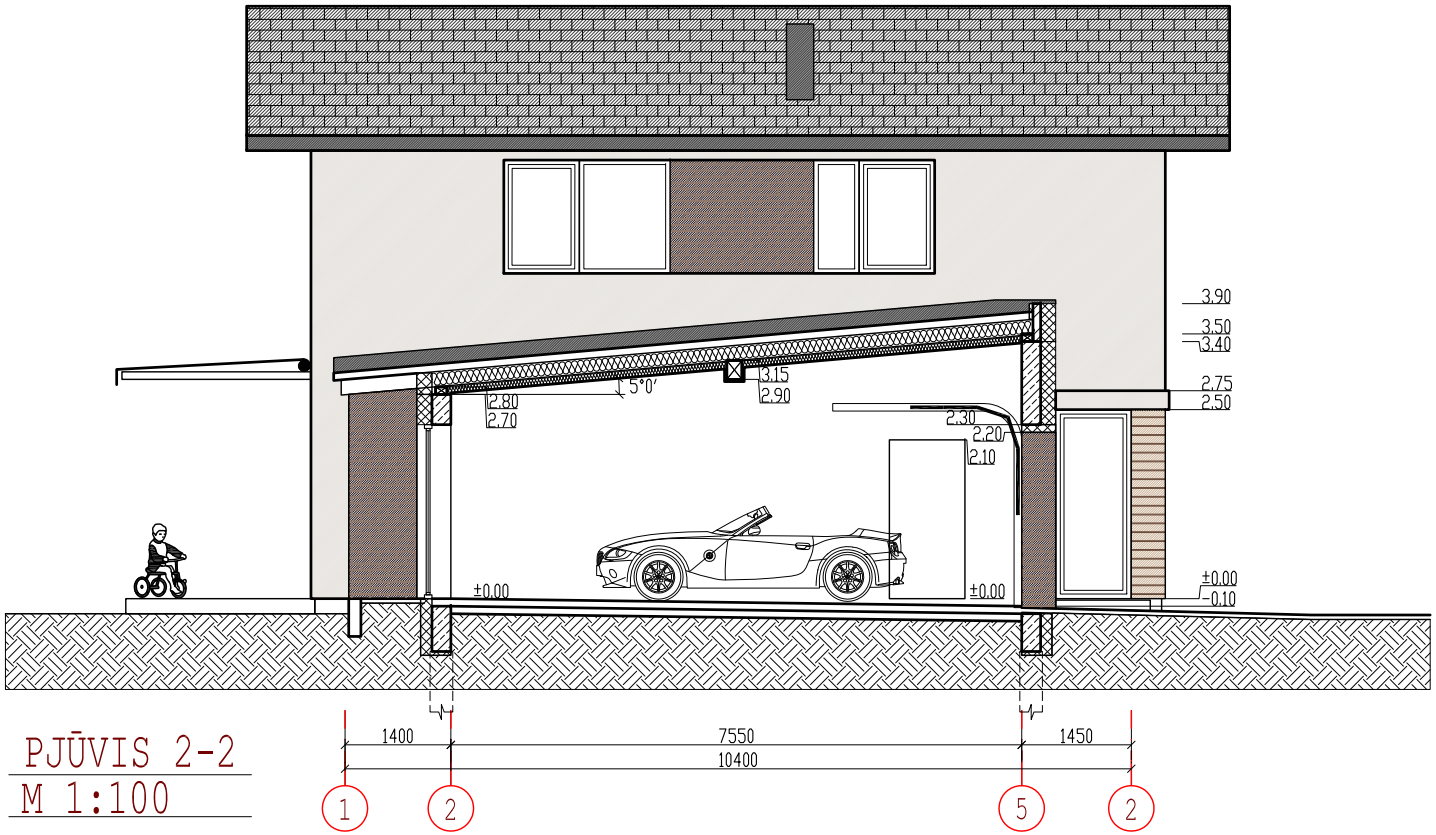

PJŪVIS 2-2

M 1:100